

ΕΦΗΜΕΡΙΔΑ ΤΗΣ ΚΥΒΕΡΝΗΣΕΩΣ
ΤΗΣ ΕΛΛΗΝΙΚΗΣ ΔΗΜΟΚΡΑΤΙΑΣ

27 Μαρτίου 2017 | ΤΕΥΧΟΣ ΔΕΥΤΕΡΟ | Αρ. Φύλλου **1024**

ΑΠΟΦΑΣΕΙΣ

Αριθμ. ΔΥδρογ/Δ/οικ. 172662

Τροποποίηση της Δ3-Γ/10010/02-07-2014 απόφασης του Υφυπουργού ΠΕΚΑ «Εγκατάσταση και διαδρομή του Αγωγού Φυσικού Αερίου (ΑΦΑ) Υψηλής Πίεσης "Μάνδρα - ΕΛΠΕ Ελευσίνας", στο τμήμα "Κ21Α+89.08μ. - Κ23Γ+187.17μ. (Κ23Δ Εγκεκριμένο)" καθώς και της θέσης Καθοδικής Προστασίας "Κ3+23,16μ."», στην Τοπική Κοινότητα Μάνδρας του Δήμου Μάνδρας-Ειδυλλίας της Περιφερειακής Ενότητας Δυτ. Αττικής της Περιφέρειας Αττικής.

Ο ΥΠΟΥΡΓΟΣ ΠΕΡΙΒΑΛΛΟΝΤΟΣ ΚΑΙ ΕΝΕΡΓΕΙΑΣ

Έχοντας υπόψη:

1. Το π.δ. 63/2005 «Κωδικοποίηση της νομοθεσίας για την Κυβέρνηση και τα Κυβερνητικά Όργανα» (ΦΕΚ 98/Α/22-04-2005).

2. Το π.δ. 100/2014 «Οργανισμός Υπουργείου Περιβάλλοντος, Ενέργειας και Κλιματικής Αλλαγής» (ΦΕΚ 167/Α/21-11-2014).

3. Το άρθρο 4 του π.δ. 70/2015 «Ανασύσταση των Υπουργείων Πολιτισμού και Αθλητισμού, Υποδομών...» (ΦΕΚ 114/Α/22-09-2015).

4. Το π.δ. 125/2016 «Διορισμός Υπουργών, Αναπληρωτών Υπουργών και Υφυπουργών» (ΦΕΚ 210/Α/05-11-2016).

5. Το άρθρο 4 του ν. 1929/1991 «Διαρρυθμίσεις στον ενιαίο φόρο κατανάλωσης των πετρελαιοειδών προϊόντων και άλλες διατάξεις» (Α' 19) και το άρθρο 19 του ν. 2081/1992 «Ρύθμιση του θεσμού των Επιμελητηρίων, τροποποίηση των διατάξεων του ν. 1712/1987 για τον εκσυγχρονισμό των επαγγελματικών οργανώσεων των εμπόρων, βιοτεχνών και λοιπών επαγγελματιών και άλλες διατάξεις» (Α' 154) όπως τροποποιήθηκαν και συμπληρώθηκαν με:

α) την παρ. 6 του άρθρου 14 του ν. 2289/1995 «Αναζήτηση, έρευνα και εκμετάλλευση υδρογονανθράκων και άλλες διατάξεις» (Α' 27).

β) το άρθρο 16 του ν. 3335/2005 «Έλεγχος της διακίνησης και αποθήκευσης πετρελαιοειδών προϊόντων - Ρύθμιση Θεμάτων Υπουργείου Ανάπτυξης» (Α' 95).

γ) το άρθρο 29 του ν. 3734/2009 «Προώθηση της συμπαραγωγής δύο ή περισσότερων χρήσιμων μορφών ενέργειας, ρύθμιση ζητημάτων σχετικών με το Υδροηλεκτρικό Έργο Μεσοχώρας και άλλες διατάξεις» (Α' 8), σύμφωνα με το οποίο «Με απόφαση ή αποφάσεις του Υπουργού Βιομηχανίας, Ενέργειας και Τεχνολογίας, που δημοσιεύονται στην Εφημερίδα της Κυβερνήσεως, ορίζεται η εγκατάσταση και διαδρομή του αγωγού φυσικού αερίου και των διακλαδώσεων του, καθώς και των συστατικών και των παραρτημάτων τους».

6. Το άρθρο 7 του ν. 3428/2005 (Α' 313) «Απελευθέρωση Αγοράς Φυσικού Αερίου», σύμφωνα με τα οποία μεταβιβάσθηκε από τη Δ.ΕΠ.Α. Α.Ε. με απόσπαση ο κλάδος του Εθνικού Συστήματος Φυσικού Αερίου (ΕΣΦΑ) στο Διαχειριστή Εθνικού Συστήματος Φυσικού Αερίου Α.Ε. με διακριτικό τίτλο «Δ.Ε.Σ.Φ.Α. Α.Ε», όπως τροποποιήθηκε και ισχύει.

7. Το π.δ. 33/2007 «Σύσταση της Ανώνυμης Εταιρείας με την επωνυμία "Διαχειριστής Εθνικού Συστήματος Φυσικού Αερίου Α.Ε." και έγκριση του Καταστατικού της» (Α' 31) καθώς και το 6667/07/30-03-2007 έγγραφο της Διεύθυνσης Ανωνύμων Εταιρειών του Κεντρικού Τομέα της Νομαρχίας Αθηνών, για την Ανακοίνωση καταχώρησης στο Μητρώο Ανωνύμων Εταιρειών με βάση τις διατάξεις του Κωδ. ν. 2190/1920 της απόφασης Σύστασης της Ανώνυμης Εταιρείας με την ως άνω επωνυμία και το διακριτικό τίτλο Δ.Ε.Σ.Φ.Α. Α.Ε.

8. Την ανακοίνωση καταχώρησης στο Μητρώο Ανωνύμων Εταιρειών της σύστασης της Ανώνυμης Εταιρείας με την επωνυμία «Διαχειριστής Εθνικού Συστήματος Φυσικού Αερίου Ανώνυμη Εταιρεία» και το διακριτικό τίτλο «Δ.Ε.Σ.Φ.Α. Α.Ε.» (ΦΕΚ 2322/τ.Α.Ε. και Ε.Π.Ε./04-04-2007) και την ανακοίνωση καταχώρησης στο Μητρώο Ανωνύμων Εταιρειών στοιχείων της ως άνω εταιρείας (ΦΕΚ 3060/τ.Α.Ε και ΕΠΕ/10-05-2007).

9. Την παρ. 7.1 του άρθρου 7 της Δ3/Α/οικ.4303/22-02-2012 απόφαση του Υφυπουργού Περιβάλλοντος, Ενέργειας και Κλιματικής Αλλαγής «Τεχνικός Κανονισμός "Συστήματα μεταφοράς Φυσικού Αερίου με Μέγιστη Πίεση Λειτουργίας άνω των 16 bar"» (Β' 603), όπως ισχύει.

10. Τα άρθρα 3 και 4 του ν. 1650/1986 «Για την Προστασία Περιβάλλοντος» (Α' 160), όπως ισχύουν δυνάμει του άρθρου 31 του ν. 4014/2011 «Περιβαλλοντική αδειοδότηση έργων και δραστηριοτήτων, ρύθμιση αυθαιρέτων σε συνάρτηση με δημιουργία περιβαλλοντικού ισοζυγίου και άλλες διατάξεις αρμοδιότητας Υπουργείου Περιβάλλοντος» (Α' 209).

11. Την οικ.171819/01-04-2014 απόφαση του Υπουργού Περιβάλλοντος και Ενέργειας «Έγκριση Περιβαλλοντικών Όρων για την κατασκευή και λειτουργία του έργου: "Αγωγός Φυσικού Αερίου Υψηλής Πίεσης Μάνδρας - ΕΛΠΕ Ελευσίνας, Δήμων Μάνδρας-Ειδυλλίας και Ελευσίνας, Ν. Αττικής"», δεκαετούς ισχύος.

12. Την οικ.51813/27-10-2016 απόφαση της Γενικής Διευθύντριας Περιβαλλοντικής Πολιτικής του Υπουργείου Περιβάλλοντος και Ενέργειας «Τροποποίηση της υπ' αριθμ. 171819/01.04.2014 ΑΕΠΟ του έργου «Αγωγός Φυσικού Αερίου (ΑΦΑ) Υψηλής Πίεσης, ΜΑΝΔΡΑ - ΕΛ.ΠΕ. ΕΛΕΥΣΙΝΑΣ», Π.Ε. Δυτικής Αττικής».

13. Τη Δ3-Γ/10010/02-07-2014 απόφαση του Υπουργού ΠΕΝ "Εγκατάσταση και διαδρομή του Αγωγού Φυσικού Αερίου Υψηλής Πίεσης «Μάνδρα - ΕΛΠΕ Ελευσίνας» στην περιοχή της Δημοτικής Κοινότητας Μάνδρας του Δήμου Μάνδρας-Ειδυλλίας, της Περιφερειακής Ενότητας Δυτικής Αττικής της Περιφέρειας Αττικής" (ΦΕΚ 1833/Β/07-07-2014).

14. Την 080404/04-02-2015 (Α.Π. ΥΠΕΚΑ: 171619/05-02-2015) αίτηση του ΔΕΣΦΑ καθώς και τη συνημμένη σε αυτή α) αιτιολογική έκθεση και β) αναγνωριστική μελέτη, σύμφωνα με την απόφαση της παρ. 9 της παρούσης, για την τροποποίηση της ανωτέρω Δ3-Γ/10010/02-07-2014 απόφασης του υφυπουργού ΠΕΚΑ ως προς το Τμήμα «“Κ21Α+89.08μ. - Κ23Γ+187.17μ. (Κ23Δ Εγκεκριμένο)” καθώς και της θέσης Καθοδικής Προστασίας “Κ3+23,16μ.”», στην Τοπική Κοινότητα Μάνδρας του Δήμου Μάνδρας-Ειδυλλίας της Περιφερειακής Ενότητας Δυτ. Αττικής της Περιφέρειας Αττικής.

15. Το γεγονός ότι από την παρούσα απόφαση δεν προκαλείται δαπάνη σε βάρος του Κρατικού Προϋπολογισμού, αποφασίζουμε:

1. Την τροποποίηση της Δ3-Γ/10010/02-07-2014 απόφασης του Υφυπουργού ΠΕΚΑ «Εγκατάσταση και διαδρομή του Αγωγού Φυσικού Αερίου (ΑΦΑ) Υψηλής Πίεσης “Μάνδρα - ΕΛΠΕ Ελευσίνας”, στο τμήμα “Κ21Α+89.08μ. - Κ23Γ+187.17μ. (Κ23Δ Εγκεκριμένο)”, σε έκταση (ζώνη εργασίας) συνολικού εμβαδού 12.274 τ.μ. καθώς και της θέσης Καθοδικής Προστασίας “Κ3+23,16μ.”», σε έκταση (ζώνη εργασίας) εμβαδού 165,17 τ.μ., στην Τοπική Κοινότητα Μάνδρας του Δήμου Μάνδρας-Ειδυλλίας της Περιφερειακής Ενότητας Δυτ. Αττικής της Περιφέρειας Αττικής, όπως αυτές έχουν προσδιορισθεί και απεικονίζονται στα από Σεπτέμβριο 2014 και Ιανουάριο 2015 ακόλουθα και υπό κλίμακα 1:1.000 Κτηματολογικά Διαγράμματα του Διπλωματούχου Τοπογράφου Μηχανικού Ιωάννη Αγγελοθανάση, τα οποία με τους αντίστοιχους Κτηματολογικούς Πίνακες αποτελούν αναπόσπαστο μέρος της παρούσας απόφασης:


Σχ. DSF-1102901-8003-7400-91-N-005/Αναθ.2/Σεπτέμβριος 2014

Σχ. DSF-1102901-8003-7400-91-N-006/ Αναθ.2/Σεπτέμβριος 2014

Σχ. DSF-1102901-8003-7400-91-N-0011/ Αναθ.1/Ιανουάριος 2015


2. Κατά τα λοιπά ισχύει η Δ3-Γ/10010/02-07-2014 (Β' 1833) απόφαση του Υφυπουργού ΠΕΚΑ.


3. Η ισχύς της απόφασης αυτής αρχίζει από τη δημοσίευσή της στην Εφημερίδα της Κυβερνήσεως.

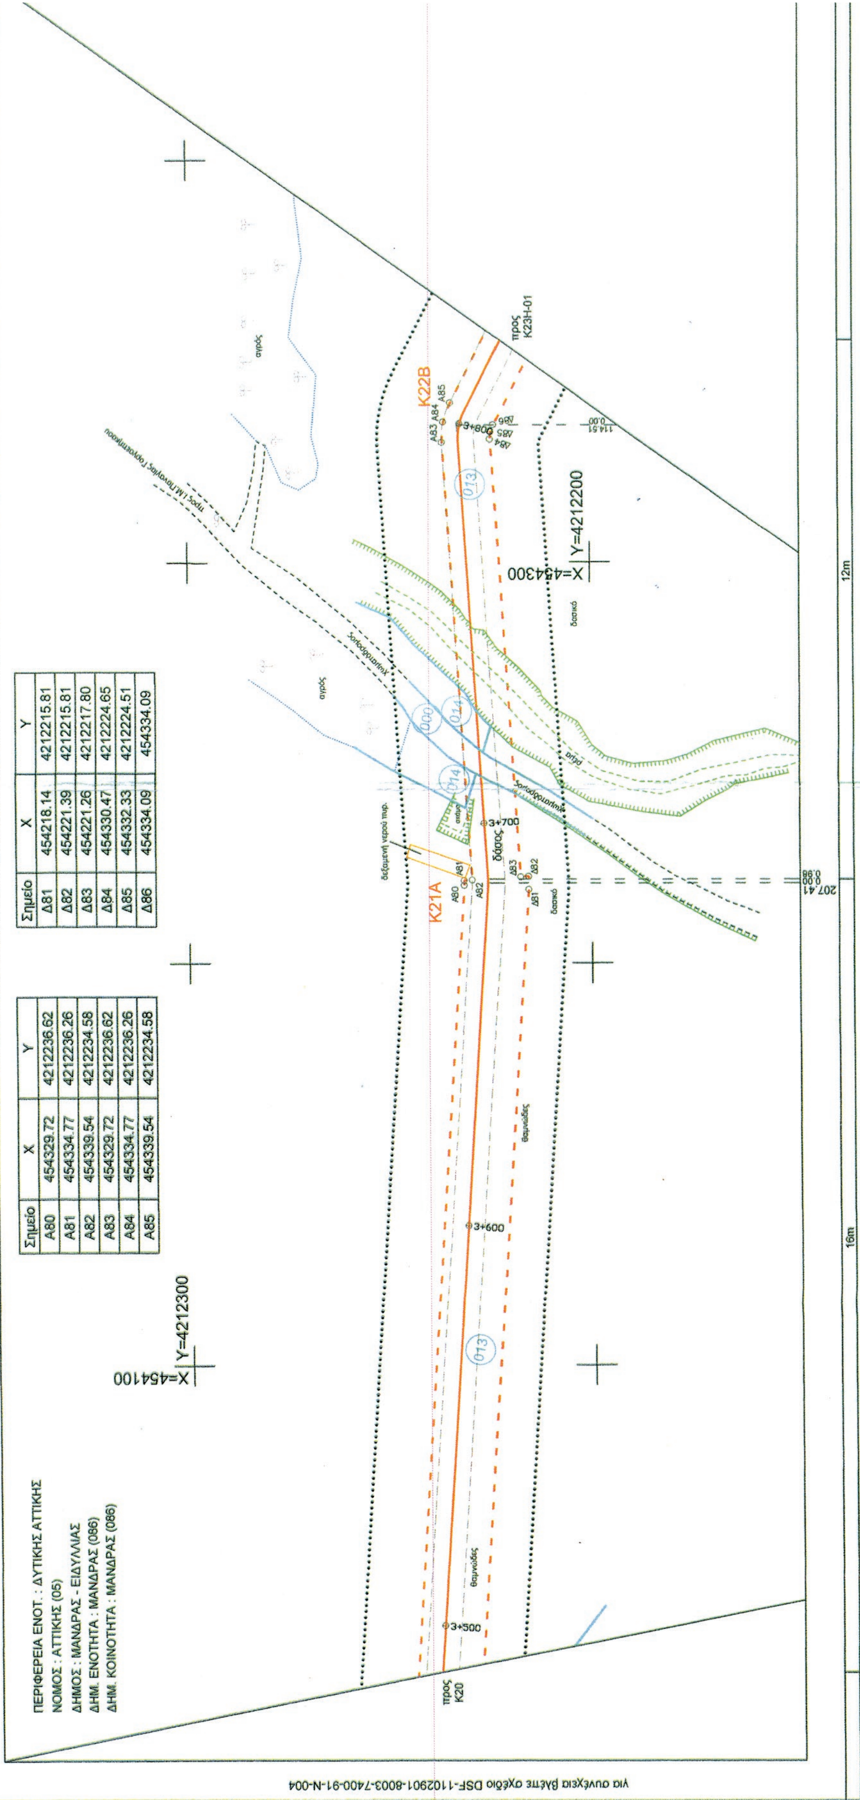

Σημείο	X	Y
Α80	454329.72	4212236.62
Α81	454334.77	4212236.26
Α82	454339.54	4212234.58
Α83	454329.72	4212236.62
Α84	454334.77	4212236.26
Α85	454339.54	4212234.58

Σημείο	X	Y
Δ81	454218.14	4212215.81
Δ82	454221.39	4212215.81
Δ83	454221.26	4212217.80
Δ84	454330.47	4212224.65
Δ85	454332.33	4212224.51
Δ86	454334.09	454334.09

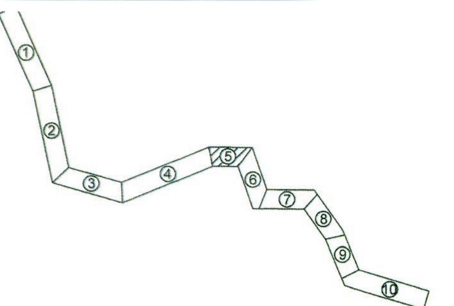

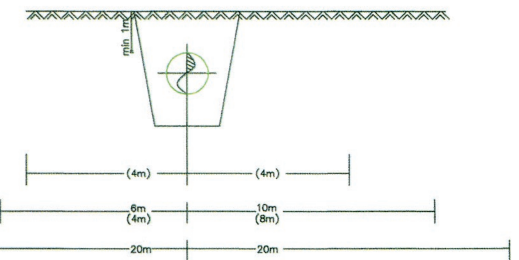

για συνέχεια βλέπε σχέδιο DSF-1102901-8003-7400-91-N-006

ΚΛΙΜΑΚΑ ΟΡΙΖΟΝΤΙΟΓΡΑΦΙΩΝ 1:1000
ΣΥΣΤ. ΑΝΑΦΟΡΑΣ : ΕΓΣΑ 87
K_0 = 0,999627

Υπόμνημα

- άξονας αγωγού Φ.Α.
- ζώνη εργασίας
- ζώνη 4+4 μ. (δουλείας)
- ζώνη 20+20 μ. (προστασίας)
- ασφαλτό/τσιμεντό - δρομος
- χωματόδρομος
- φρύδι
- πόδι
- συρματόπλεγμα
- όριο ιδιοκτησίας
- όριο αγρού/καλλιέργειας
- τεχνητή κατασκευή (κτίσμα,βάση,φρεάτι,οχετός κλπ)
- μάντρα <30εκ. , >30εκ.
- στηθαίο ασφαλείας
- βοηθητική γραμμή
- ΔΕΗ , ΟΤΕ
- ελιά , μεγάλο δέντρο , φοίνικας
- 001 κτηματολογικός αριθμός

αποστάσεις (m)
πλάτος ζώνης εργασίας

Αρ. ΔΥΣρφ/Δ/οικ.172662/01-03-2017

Ο ΜΗΧ/ΚΟΣ	Ο ΤΜ/ΡΧΗΣ	ΕΘΕΩΡΗΘΗ Ο Δ/ΝΤΗΣ
Σ. ΤΣΙΑΝΤΟΥΛΑΣ		Α. Ζαχαρόπουλος

ΕΛΛΗΝΙΚΗ ΔΗΜΟΚΡΑΤΙΑ ΥΠΟΥΡΓΕΙΟ ΠΕΡΙΒΑΛΛΟΝΤΟΣ & ΕΝΕΡΓΕΙΑΣ

ΙΩΑΝΝΗΣ Π. ΑΓΓΕΛΟΘΑΝΑΣΗΣ
ΔΙΠΛΩΜ. ΑΓΡ. - ΤΟΠΟΓΡΑΦΟΣ ΜΗΧΑΝΙΚΟΣ
ΕΘΝΙΚΟΥ ΜΕΤΣΟΒΙΟΥ ΠΟΛΥΤΕΧΝΕΙΟΥ
ΜΕΛΟΣ Τ.Ε.Ε. ΑΡΙΘΜΟΣ ΜΗΤΡΩΟΥ: 31328
Γ. ΠΑΠΑΝΔΡΕΟΥ 54, ΧΑΛΑΝΔΡΙ - ΤΗΛ.: 210 5322720

ΔΙΟΡΘΩΣΗ REVISION	ΗΜΕΡΟΜΗΝΙΑ DATE	ΠΕΡΙΓΡΑΦΗ DESCRIPTION	ΣΧΕΔΙΑΣΤΗΚΕ DRAWN	ΜΕΛΕΤΗΘΗΚΕ DESIGNED	ΕΛΕΓΧΘΗΚΕ CHECKED	ΕΓΚΡΙΘΗΚΕ APPROVED	ΕΓΚΡΙΘΗΚΕ ΓΙΑ ΕΚΔΟΣΗ APPROVED FOR ISSUE
02	9/2014	ΑΛΛΑΓΗ ΧΑΡΑΞΗΣ REROUTING	Ι.Γ.	Ι.Γ.	Ι.Α.	Ι.Α.	Β.Γ.
01	5/2014	ΑΛΛΑΓΗ ΧΑΡΑΞΗΣ REROUTING	Ι.Γ.	Ι.Γ.	Ι.Α.	Ι.Α.	Β.Γ.
00	4/2014	ΠΡΩΤΗ ΕΚΔΟΣΗ FIRST ISSUE	Ι.Γ.	Ι.Γ.	Ι.Α.	Ι.Α.	Β.Γ.

ΜΕΛΕΤΗΤΗΣ - ENGINEER: ΔΕΣΦΑ

ΕΚΔΟΣΗ-ISSUE: ΔΕΣΦΑ

ΔΙΑΣΤ. ΣΧΕΔ. DWG SIZE: --

ΚΛΙΜΑΚΑ SCALE: 1:1000

ΕΡΓΟ PROJECT

ΤΟΠΟΓΡΑΦΙΚΗ ΟΡΙΣΤΙΚΗ ΜΕΛΕΤΗ ΑΓΩΓΟΥ Φ.Α. ΥΨΗΛΗΣ ΠΙΕΣΗΣ
ΜΑΝΔΡΑ - ΕΛ.ΠΕ. ΕΛΕΥΣΙΝΑΣ


ΚΥΡΙΟΣ ΤΟΥ ΕΡΓΟΥ OWNER: ΔΕΣΦΑ

ΤΙΤΛΟΣ TITLE

ΚΤΗΜΑΤΟΛΟΓΙΚΟ ΔΙΑΓΡΑΜΜΑ
ΑΠΟ Κ20+10,69 ΕΩΣ Κ23Α+23,40

ΑΡ. ΣΧΕΔΙΟΥ DWG Nr. DSF-1102901-8003-7400-91-N-005

ΑΡΧΕΙΟ FILE

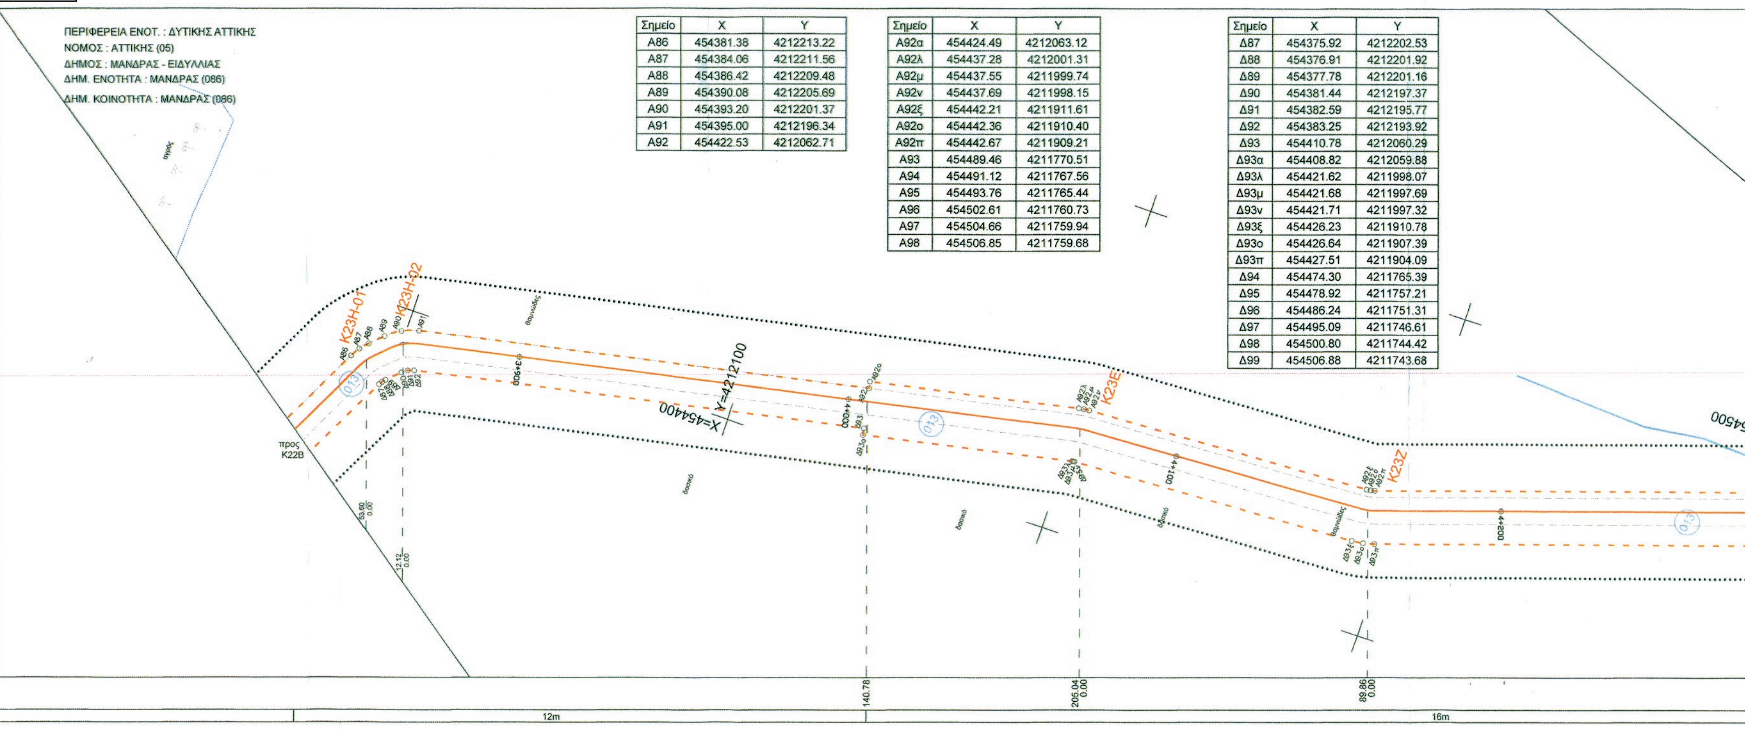


Σημείο	X	Y
A86	454381.38	4212213.22
A87	454384.06	4212211.56
A88	454386.42	4212209.48
A89	454390.08	4212205.69
A90	454393.20	4212201.37
A91	454395.00	4212196.34
A92	454422.53	4212062.71

Σημείο	X	Y
A92α	454424.49	4212063.12
A92λ	454437.28	4212001.31
A92μ	454437.55	4211999.74
A92ν	454437.69	4211998.15
A92ξ	454442.21	4211911.61
A92ο	454442.36	4211910.40
A92π	454442.67	4211909.21
A93	454489.46	4211770.51
A94	454491.12	4211767.56
A95	454493.76	4211765.44
A96	454502.61	4211760.73
A97	454504.66	4211759.94
A98	454506.85	4211759.68

Σημείο	X	Y
Δ87	454375.92	4212202.53
Δ88	454376.91	4212201.92
Δ89	454377.78	4212201.16
Δ90	454381.44	4212197.37
Δ91	454382.59	4212195.77
Δ92	454383.25	4212193.92
Δ93	454410.78	4212060.29
Δ93α	454408.82	4212059.88
Δ93λ	454421.62	4211998.07
Δ93μ	454421.68	4211997.69
Δ93ν	454421.71	4211997.32
Δ93ξ	454426.23	4211910.78
Δ93ο	454426.64	4211907.39
Δ93π	454427.51	4211904.09
Δ94	454474.30	4211765.39
Δ95	454478.92	4211757.21
Δ96	454486.24	4211751.31
Δ97	454495.09	4211746.61
Δ98	454500.80	4211744.42
Δ99	454506.88	4211743.68

ΕΘΝΙΚΟ ΤΥΠΟΓΡΑΦΕΙΟ
Για τεχνικούς λόγους στο σχεδιάγραμμα, από το ηλεκτρονικό αρχείο, έγινε σμίκρυνση κατά ποσοστό 44%

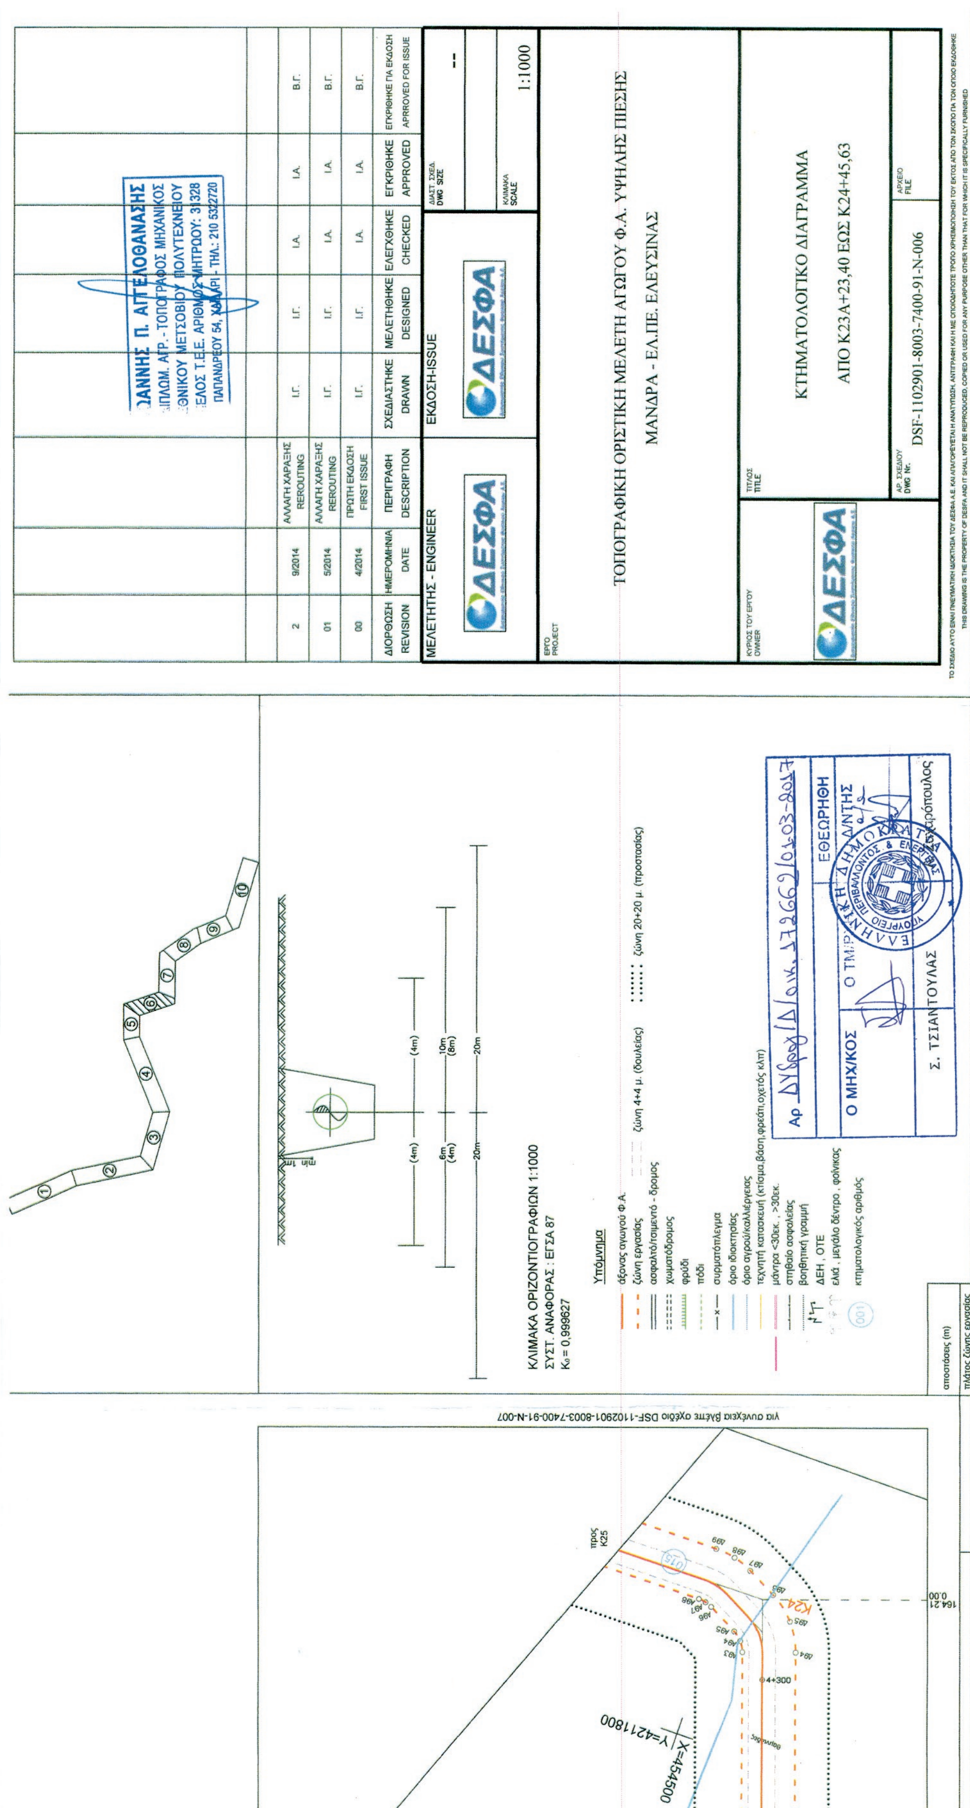
ΙΩΑΝΝΗΣ Π. ΑΓΓΕΛΟΘΑΝΑΣΗΣ
ΔΙΠΛΩΜ. ΑΓΡ. - ΤΟΠΟΓΡΑΦΟΣ ΜΗΧΑΝΙΚΟΣ
ΕΘΝΙΚΟΥ ΜΕΤΣΟΒΙΟΥ ΠΟΛΥΤΕΧΝΕΙΟΥ
ΜΕΛΟΣ Τ.Ε.Ε. ΑΡΙΘΜΟΣ ΜΗΤΡΩΟΥ: 31328
ΠΑΠΑΝΔΡΕΟΥ 54, ΧΑΛΑΝΔΡΙ - ΤΗΛ.: 210 5322720
ΔΙΟΡΘΩΣΗ REVISION | ΗΜΕΡΟΜΗΝΙΑ DATE | ΠΕΡΙΓΡΑΦΗ DESCRIPTION | ΣΧΕΔΙΑΣΤΗΚΕ DRAWN | ΜΕΛΕΤΗΘΗΚΕ DESIGNED | ΕΛΕΓΧΘΗΚΕ CHECKED | ΕΓΚΡΙΘΗΚΕ APPROVED | ΕΓΚΡΙΘΗΚΕ ΓΙΑ ΕΚΔΟΣΗ APPROVED FOR ISSUE
2 | 9/2014 | ΑΛΛΑΓΗ ΧΑΡΑΞΗΣ REROUTING | Ι.Γ. | Ι.Γ. | Ι.Α. | Ι.Α. | Β.Γ.
01 | 5/2014 | ΑΛΛΑΓΗ ΧΑΡΑΞΗΣ REROUTING | Ι.Γ. | Ι.Γ. | Ι.Α. | Ι.Α. | Β.Γ.
00 | 4/2014 | ΠΡΩΤΗ ΕΚΔΟΣΗ FIRST ISSUE | Ι.Γ. | Ι.Γ. | Ι.Α. | Ι.Α. | Β.Γ.
ΜΕΛΕΤΗΤΗΣ - ENGINEER
ΕΚΔΟΣΗ-ISSUE
ΔΕΣΦΑ
ΔΙΑΣΤ. ΣΧΕΔ. DWG SIZE
ΚΛΙΜΑΚΑ SCALE 1:1000
ΕΡΓΟ PROJECT
ΤΟΠΟΓΡΑΦΙΚΗ ΟΡΙΣΤΙΚΗ ΜΕΛΕΤΗ ΑΓΩΓΟΥ Φ.Α. ΥΨΗΛΗΣ ΠΙΕΣΗΣ
ΜΑΝΔΡΑ - ΕΛ.ΠΕ. ΕΛΕΥΣΙΝΑΣ
ΚΥΡΙΟΣ ΤΟΥ ΕΡΓΟΥ OWNER
ΤΙΤΛΟΣ TITLE
ΚΤΗΜΑΤΟΛΟΓΙΚΟ ΔΙΑΓΡΑΜΜΑ
ΑΠΟ Κ23Α+23,40 ΕΩΣ Κ24+45,63
ΑΡ. ΣΧΕΔΙΟΥ DWG Nr. DSF-1102901-8003-7400-91-N-006
ΑΡΧΕΙΟ FILE
ΚΛΙΜΑΚΑ ΟΡΙΖΟΝΤΙΟΓΡΑΦΙΩΝ 1:1000
ΣΥΣΤ. ΑΝΑΦΟΡΑΣ : ΕΓΣΑ 87
K0 = 0,999627
Υπόμνημα
άξονας αγωγού Φ.Α.
ζώνη εργασίας
ασφαλτόστρωτη - δρόμος
χωματόδρομος
φράχτης
ρέμα
συρματόπλεγμα
όριο ιδιοκτησίας
όριο αγρού/καλλιέργειας
τεχνητή κατασκευή (κτίσμα, βάση, φρεάτιο, οχετός κλπ)
ΔΕΗ , ΟΤΕ
κτηματολογικός αριθμός
ζώνη 4+4 μ. (δουλείας)
ζώνη 20+20 μ. (προστασίας)
ΕΘΕΩΡΗΘΗ
Ο ΜΗΧ/ΚΟΣ
Σ. ΤΣΙΑΝΤΟΥΛΑΣ
πλάτος ζώνης εργασίας
αποστάσεις (m)
για συνέχεια βλέπε σχέδιο DSF-1102901-8003-7400-91-N-007
προς Κ25
Κ24
Χ=454500
Υ=4211800

ΕΘΝΙΚΟ ΤΥΠΟΓΡΑΦΕΙΟ
Για τεχνικούς λόγους στο σχεδιάγραμμα, από το ηλεκτρονικό αρχείο, έγινε σμίκρυνση κατά ποσοστό 31%

ΑΠΟΣΠΑΣΜΑ ΓΥΣ ΚΛ.: 1:50000

ΑΠΟΣΠΑΣΜΑ ΓΥΣ ΚΛ.: 1:5000

Σημείο	X	Y	Σημείο	X	Y
Δ164	451983.63	4213543.31	A158	451983.05	4213544.22
Δ165	452006.31	4213547.56	A159	452006.12	4213548.54
Δ166	452011.69	4213548.70	A160	452011.48	4213549.68
Δ167	452035.22	4213553.98	A161	452034.99	4213554.95
Δ168	452059.26	4213559.76	A162	452059.09	4213560.75
Δ169	452086.65	4213562.85	A163	452086.44	4213563.83
Δ170	452086.75	4213562.36	A164	452086.33	4213564.32
Δ171	452116.08	4213568.66	A165	452115.66	4213570.61

ΠΕΡΙΦΕΡΕΙΑ ΕΝΟΤ. : ΔΥΤΙΚΗΣ ΑΤΤΙΚΗΣ
ΝΟΜΟΣ : ΑΤΤΙΚΗΣ (05)
ΔΗΜΟΣ : ΜΑΝΔΡΑΣ - ΕΙΔΥΛΛΙΑΣ
ΔΗΜ. ΕΝΟΤΗΤΑ : ΜΑΝΔΡΑΣ (086)
ΔΗΜ. ΚΟΙΝΟΤΗΤΑ : ΜΑΝΔΡΑΣ (086)

ΚΤΗΜΑΤΟΛΟΓΙΚΟΣ ΠΙΝΑΚΑΣ

ΚΤΗΜΑΤΟΛΟΓΙΚΟΣ ΑΡΙΘΜΟΣ	ΦΕΡΟΜΕΝΟΣ ΙΔΙΟΚΤΗΤΗΣ	ΤΟΠΟΣ ΔΙΑΜΟΝΗΣ (ΠΟΛΗ - ΧΩΡΙΟ)	ΠΟΣΟΣΤΟ	ΚΑΛΛΙΕΡΓΕΙΑ ΕΙΔΟΣ	ΖΩΝΗ ΔΟΥΛΕΙΑΣ	ΕΜΒΑΔΟΝ ΖΩΝΗ ΔΟΥΛΕΙΑΣ (ΑΠΟΖΗΜΕΙΩΣΗΣ)
050860005	ΜΑΧΑΙΡΑΣ ΙΩΑΝΝΗΣ του ΚΩΝΣΤ/ΝΟΥ	ΠΕΝΤΕΛΗ	50%	ΔΑΣΙΚΟ	Α158-Α159-Α160-Α161-Α162-Α163-Α164-Α165-Δ171-Δ170-Δ169-Δ168-Δ167-Δ166-Δ165-Δ164-Α158	165,17τ.μ.
	ΚΛΗΡ. ΜΑΧΑΙΡΑ ΔΗΜΗΤΡΗ του ΚΩΝΣΤ/ΝΟΥ		50%			

ΚΛΙΜΑΚΑ ΟΡΙΖΟΝΤΙΟΓΡΑΦΙΩΝ 1:1000
ΣΥΣΤ. ΑΝΑΦΟΡΑΣ : ΕΓΣΑ 87
K_0 = 0,999627

ΙΩΑΝΝΗΣ Π. ΑΓΓΕΛΟΘΑΝΑΣΗΣ
ΔΙΠΛΩΜ. ΑΓΡ. - ΤΟΠΟΓΡΑΦΟΣ ΜΗΧΑΝΙΚΟΣ
ΕΘΝΙΚΟΥ ΜΕΤΣΟΒΙΟΥ ΠΟΛΥΤΕΧΝΕΙΟΥ
ΜΕΛΟΣ Τ.Ε.Ε. ΑΡΙΘΜΟΣ ΜΗΤΡΩΟΥ: 31328
Γ. ΠΑΠΑΝΔΡΕΟΥ 54, ΧΑΛΑΝΔΡΙ - ΤΗΛ.: 210 5322720

Υπόμνημα
- άξονας αγωγού Φ.Α.
- ζώνη εργασίας
- ασφαλτο/τσιμεντό - δρομος
- χωματόδρομος
- φρύδι
- πόδι
- συρματόπλεγμα
- όριο ιδιοκτησίας
- όριο αγρού/καλλιέργειας
- τεχνητή κατασκευή (κτίσμα,βάση,φρεάτιο,οχετός κλπ)
- μάντρα <30εκ. , >30εκ.
- στηθαίο ασφαλείας
- βοηθητική γραμμή
- ΔΕΗ , ΟΤΕ
- ελιά , μεγάλο δέντρο , φοίνικας
- κτηματολογικός αριθμός
- ζώνη 4+4 μ. (δουλείας) ή 0.5+0.5 μ. (για καθ. προστασία)
- ζώνη 20+20 μ. (προστασίας)

Αρ. ΔΥΘΡΟΣ/Δ/οικ. 172662/03-03-2017

Ο ΜΗΧ/ΚΟΣ	Ο ΤΜ/ΡΧΗΣ	ΕΘΕΩΡΗΘΗ Η Δ/ΝΤΗΣ
	Σ. ΤΣΙΑΝΤΟΥΛΑΣ	...ΠΟΥΛΟΣ

αποστάσεις (m)
πλάτος ζώνης εργασίας

ΔΙΟΡΘΩΣΗ REVISION	ΗΜΕΡΟΜΗΝΙΑ DATE	ΠΕΡΙΓΡΑΦΗ DESCRIPTION	ΣΧΕΔΙΑΣΤΗΚΕ DRAWN	ΜΕΛΕΤΗΘΗΚΕ DESIGNED	ΕΛΕΓΧΘΗΚΕ CHECKED	ΕΓΚΡΙΘΗΚΕ APPROVED	ΕΓΚΡΙΘΗΚΕ ΓΙΑ ΕΚΔΟΣΗ APPROVED FOR ISSUE
01	1/2015	ΑΛΛΑΓΗ ΟΔΕΥΣΗΣ	Ι.Γ.	Ι.Γ.	Ι.Α.	Ι.Α.	Β.Γ.
00	12/2014	ΠΡΩΤΗ ΕΚΔΟΣΗ FIRST ISSUE	Ι.Γ.	Ι.Γ.	Ι.Α.	Ι.Α.	Β.Γ.

ΜΕΛΕΤΗΤΗΣ - ENGINEER: ΔΕΣΦΑ
ΕΚΔΟΣΗ-ISSUE: ΔΕΣΦΑ
ΔΙΑΣΤ. ΣΧΕΔ. DWG SIZE: --
ΚΛΙΜΑΚΑ SCALE: 1:1000

ΕΡΓΟ PROJECT: ΤΟΠΟΓΡΑΦΙΚΗ ΟΡΙΣΤΙΚΗ ΜΕΛΕΤΗ ΑΓΩΓΟΥ Φ.Α. ΥΨΗΛΗΣ ΠΙΕΣΗΣ ΜΑΝΔΡΑ - ΕΛ.ΠΕ. ΕΛΕΥΣΙΝΑΣ

ΚΥΡΙΟΣ ΤΟΥ ΕΡΓΟΥ OWNER: ΔΕΣΦΑ

ΤΙΤΛΟΣ TITLE: ΚΤΗΜΑΤΟΛΟΓΙΚΟ ΔΙΑΓΡΑΜΜΑ ΕΓΚΑΤΑΣΤΑΣΗΣ ΚΑΘΟΔΙΚΗΣ ΠΡΟΣΤΑΣΙΑΣ

ΑΡ. ΣΧΕΔΙΟΥ DWG Nr.: DSF-1102901-8003-7400-91-N-0011
ΑΡΧΕΙΟ FILE:



ΔΙΑΧΕΙΡΙΣΤΗΣ ΕΘΝΙΚΟΥ ΣΥΣΤΗΜΑΤΟΣ ΦΥΣΙΚΟΥ ΑΕΡΙΟΥ



ΑΓΩΓΟΣ Φ.Α. ΥΨΗΛΗΣ ΠΙΕΣΗΣ ΜΑΝΔΡΑ – ΕΛ. ΠΕ. ΕΛΕΥΣΙΝΑΣ

ΚΤΗΜΑΤΟΛΟΓΙΚΟΣ ΠΙΝΑΚΑΣ ΖΩΝΗΣ ΑΠΟΖΗΜΙΩΣΗΣ (ΔΟΥΛΕΙΑΣ) / ΧΩΡΙΣ ΤΙΜΕΣ (ΑΡΙΘΜΗΤΙΚΟΣ)

ΝΟΜΟΣ: ΑΤΤΙΚΗΣ (05)

ΔΗΜΟΣ: ΜΑΝΔΡΑΣ – ΕΙΔΥΛΛΙΑΣ

ΔΗΜΟΤΙΚΗ ΕΝΟΤΗΤΑ: ΜΑΝΔΡΑΣ (086)

ΔΗΜΟΤΙΚΗ ΚΟΙΝΟΤΗΤΑ: ΜΑΝΔΡΑΣ (086)

ΙΩΑΝΝΗΣ Π. ΑΓΓΕΛΟΘΑΝΑΣΗΣ
ΔΙΠΛΩΜ. ΑΓΡ.-ΤΟΠΟΓΡΑΦΟΣ ΜΗΧΑΝΙΚΟΣ
ΕΘΝΙΚΟΥ ΜΕΤΣΟΒΙΟΥ ΠΟΛΥΤΕΧΝΕΙΟΥ
ΜΕΛΟΣ Τ.Ε.Ε. ΑΡΙΘΜΟΣ ΜΗΤΡΩΟΥ: 31328
Γ. ΠΑΠΑΝΔΡΕΟΥ ... ΧΑΙΔΑΡΙ - ΤΗΛ.: 210 5322720

ΜΕΛΕΤΗΤΗΣ : ΔΙΑΧΕΙΡΙΣΤΗΣ ΕΘΝΙΚΟΥ ΣΥΣΤΗΜΑΤΟΣ ΦΥΣΙΚΟΥ ΑΕΡΙΟΥ
ΣΕΠΤΕΜΒΡΙΟΣ 2014/rev.1





ΥΠΟΜΝΗΜΑ

ΣΤΟΥΣ ΚΤΗΜΑΤΟΛΟΓΙΚΟΥΣ ΠΙΝΑΚΕΣ

Οι αύξοντες αριθμοί Α/Α που φαίνονται στην στήλη (1) των κτηματολογικών πινάκων και προσδιορίζουν την ιδιοκτησία στο κτηματολογικό διάγραμμα προκύπτουν ως εξής:
Τα δύο πρώτα ψηφία αποτελούν τον κωδικό του Νομού.

Τα τρία επόμενα αποτελούν τον κωδικό της Δημοτικής ή Τοπικής Κοινότητας όπου ανήκει η έκταση. Οι δύο αυτοί κωδικοί που προσδιορίζουν τον Νομό αφ' ενός και την Δημοτική ή Τοπική Ενότητα αφ' ετέρου αναφέρονται και στην επικεφαλίδα της σελίδας του κτηματολογικού πίνακα και αναφέρονται σε μια ενιαία κωδικοποίηση για όλη τη χώρα.

Τα τέσσερα τελευταία ψηφία προσδιορίζουν την ιδιοκτησία στο συγκεκριμένο κτηματολογικό διάγραμμα.

Παράδειγμα: Ο α/α 280050008 διασπάται ως εξής:

Κωδικός Νομού Αττικής:	Κωδικός Δημοτικής Κοινότητας Μάνδρας:	Αριθμός Ιδιοκτησίας:
05	086	0008



ΠΕΡΙΕΧΟΜΕΝΑ

ΝΟΜΟΣ ΑΤΤΙΚΗΣ: ΚΩΔΙΚΟΣ 05

ΔΗΜΟΣ ΜΑΝΔΡΑΣ - ΕΙΔΥΛΛΙΑΣ

ΔΗΜΟΤΙΚΗ ΚΟΙΝΟΤΗΤΑ ΜΑΝΔΡΑΣ : ΚΩΔΙΚΟΣ 086

ΠΕΡΙΦΕΡΕΙΑΚΗ ΕΝΟΤΗΤΑ: ΔΥΤΙΚΗΣ ΑΤΤΙΚΗΣ
ΝΟΜΟΣ: ΑΤΤΙΚΗΣ (05)
ΔΗΜΟΣ: ΜΑΝΔΡΑΣ - ΕΙΔΥΛΛΙΑΣ
ΔΗΜΟΤΙΚΗ ΕΝΟΤΗΤΑ: ΜΑΝΔΡΑΣ(086)
ΔΗΜΟΤΙΚΗ ΚΟΙΝΟΤΗΤΑ: ΜΑΝΔΡΑΣ(086)

"ΑΓΩΓΟΣ Φ. Α. ΥΨΗΛΗΣ ΠΙΕΣΗΣ ΜΑΝΔΡΑ - ΕΛ. ΠΕ. ΕΛΕΥΣΙΝΑΣ"
ΚΤΗΜΑΤΟΛΟΓΙΚΟΣ ΠΙΝΑΚΑΣ ΖΩΝΗΣ ΑΠΟΖΗΜΙΩΣΗΣ / ΧΩΡΙΣ ΤΙΜΕΣ (ΑΡΙΘΜΗΤΙΚΟΣ)

ΚΩΔΙΚΟΣ	ΣΤΟΙΧΕΙΑ ΦΕΡΟΜΕΝΩΝ ΙΔΙΟΚΤΗΤΩΝ					ΕΚΤΑΣΗ ΖΩΝΗΣ ΕΡΓΑΣΙΑΣ				ΕΠΙΚΕΙΜΕΝΑ ΖΩΝΗΣ ΕΡΓΑΣΙΑΣ												ΣΥΝΟΛΙΚΗ ΑΠΟΖΗΜΙΩΣΗ (€)	ΠΑΡΑΤΗΡΗΣΕΙΣ
										ΚΑΛΛΙΕΡΓΕΙΑ				ΚΑΤΑΣΚΕΥΕΣ				ΔΕΝΤΡΑ ΚΑΙ ΦΥΤΑ					
	ΕΠΩΝΥΜΟ	ΟΝΟΜΑ	ΠΑΤΡΩΝΥΜΟ Η ΟΝΟΜΑ ΣΥΖΥΓΟΥ	ΤΟΠΟΣ ΔΙΑΜΟΝΗΣ	ΠΟΣΟΣΤΟ ΣΥΝ/ΣΙΑΣ	ΖΩΝΗ 8Μ (4+4) (m²)	ΖΩΝΗ ΕΡΓΑΣΙΑΣ (m²)	ΤΙΜΗ ΜΟΝΑΔΟΣ (€/m²)	ΑΞΙΑ(€)	ΕΙΔΟΣ (1)	ΕΠΙΦΑΝΕΙΑ (m²)	ΤΙΜΗ ΜΟΝΑΔΟΣ (€/m²)	ΑΞΙΑ(€)	ΕΙΔΟΣ (2)	ΟΓΚΟΣ(m3) ΕΠΙΦ.(m²) ΜΗΚΟΣ(m) ΤΕΜΑΧΙΑ	ΤΙΜΗ ΜΟΝΑΔΟΣ (€/m²)	ΑΞΙΑ(€)	ΕΙΔΟΣ (3)	ΤΕΜΑΧΙΑ	ΤΙΜΗ ΜΟΝΑΔΟΣ (€/m²)	ΑΞΙΑ(€)		
05086013	ΡΟΖΗΣ	ΧΡΗΣΤΟΣ	ΚΩΝΣΤΑΝΤΙΝΟΣ	ΜΑΝΔΡΑ	50%	6736	12274			ΔΑΣΙΚΟ													
	ΡΟΖΗΣ	ΓΙΩΡΓΟΣ	ΚΩΝΣΤΑΝΤΙΝΟΣ	ΜΑΝΔΡΑ	50%																		
ΣΥΝΟΛΑ						6736	12274				0												

1) ΧΕΡΣΟ, ΔΑΣΟΣ, ΕΙΔΟΣ ΚΑΛΛΙΕΡΓΕΙΑΣ (ΠΡΟΒΛΕΨΗ) (2) ΚΤΙΣΜΑΤΑ, ΦΡΕΑΤΑ, ΠΕΡΙΦΡΑΞΕΙΣ κ.λ.π. (3) ΜΙΚΡΑ Α, ΜΕΣΑΙΑ Β, ΜΕΓΑΛΑ Γ

ΙΩΑΝΝΗΣ Π. ΑΓΓΕΛΟΘΑΝΑΣΗΣ
ΔΙΠΛΩΜ. ΑΓΡ. - ΤΟΠΟΓΡΑΦΟΣ ΜΗΧΑΝΙΚΟΣ
ΕΘΝΙΚΟΥ ΜΕΤΣΟΒΙΟΥ ΠΟΛΥΤΕΧΝΕΙΟΥ
ΜΕΛΟΣ Τ.Ε.Ε. ΑΡΙΘΜΟΣ ΜΗΤΡΩΟΥ: 31328
Γ. ΠΑΠΑΝΔΡΕΟΥ 54, ΧΑΪΔΑΡΙ - ΤΗΛ.: 210 5322720

Αρ. ΔΥΒρφ/Δ/οικ. 172669/01-03-2017
ΘΕΩΡΗΘΗ
Ο ΜΗΧ/ΚΟΣ | Ο ΤΜ/ΡΧΗΣ | Ο Δ/ΝΤΗΣ
Σ. ΤΣΙΑΝΤΟΥΛΑΣ | Α. Ζαχαρόπουλος
ΕΛΛΗΝΙΚΗ ΔΗΜΟΚΡΑΤΙΑ ΥΠΟΥΡΓΕΙΟ ΠΕΡΙΒΑΛΛΟΝΤΟΣ & ΕΝΕΡΓΕΙΑΣ

Η απόφαση αυτή να δημοσιευθεί στην Εφημερίδα της Κυβερνήσεως.

Αθήνα, 1 Μαρτίου 2017

Ο Υπουργός

ΓΕΩΡΓΙΟΣ ΣΤΑΘΑΚΗΣ



ΕΘΝΙΚΟ ΤΥΠΟΓΡΑΦΕΙΟ

Την ευθύνη για την εκτύπωση, διαχείριση και κυκλοφορία των φύλλων της Εφημερίδας της Κυβερνήσεως, (ΦΕΚ) στην έντυπη και ηλεκτρονική έκδοση, **έχει το Εθνικό Τυπογραφείο** το οποίο αποτελεί δημόσια υπηρεσία η οποία υπάγεται στο Υπουργείο Διοικητικής Ανασυγκρότησης. Το Εθνικό Τυπογραφείο έχει επίσης την ευθύνη για την κάλυψη των εκτυπωτικών αναγκών του Δημοσίου. (ν. 3469/2006, Α΄ 131).

ΥΠΗΡΕΣΙΕΣ ΠΟΥ ΠΑΡΕΧΕΙ ΤΟ ΕΘΝΙΚΟ ΤΥΠΟΓΡΑΦΕΙΟ

1. ΦΥΛΛΟ ΤΗΣ ΕΦΗΜΕΡΙΔΑΣ ΤΗΣ ΚΥΒΕΡΝΗΣΕΩΣ (ΦΕΚ)

Η ηλεκτρονική μορφή των ΦΕΚ διατίθεται δωρεάν από την ιστοσελίδα www.et.gr. Για τα ΦΕΚ που δεν έχουν ψηφιοποιηθεί και καταχωρισθεί στην πιο πάνω ιστοσελίδα δίνεται η δυνατότητα δωρεάν αποστολής με ηλεκτρονικό ταχυδρομείο, μετά από αίτηση που υποβάλλεται ηλεκτρονικά με τη συμπλήρωση ειδικής φόρμας.

Η έντυπη μορφή των ΦΕΚ διατίθεται για μεμονωμένα φύλλα με το ανάλογο κόστος από το τμήμα Πωλήσεων απευθείας ή με ταχυδρομική αποστολή μέσω αίτησης παραγγελίας στα ΚΕΠ, ενώ για ετήσια συνδρομή από το τμήμα Συνδρομητών. Το κόστος για ασπρόμαυρο ΦΕΚ από 1 έως 16 σελίδες είναι 1€, προσαυξανόμενο κατά 0,20€ για κάθε επιπλέον οκτασέλιδο ή μέρος αυτού. Το κόστος για έγχρωμο ΦΕΚ είναι 1,50€ από 1 έως 16 σελίδες, προσαυξανόμενο κατά 0,30€ για κάθε επιπλέον οκτασέλιδο ή μέρος αυτού.

Τρόπος αποστολής κειμένων προς δημοσίευση

- Τα κείμενα για δημοσίευση στο ΦΕΚ, από όλες τις δημόσιες υπηρεσίες και τους φορείς του δημόσιου τομέα, **αποστέλλονται στην διεύθυνση** **webmaster.et@et.gr** με χρήση προηγμένης ψηφιακής υπογραφής και χρονοσήμανσης.
- Οι περιλήψεις Διακηρύξεων Δημοσίων Συμβάσεων, αποστέλλονται στην ηλεκτρονική διεύθυνση dds@et.gr με τη χρήση **απλού** ηλεκτρονικού ταχυδρομείου.
- Κατ’ εξαίρεση, πολίτες οι οποίοι δεν έχουν αποκτήσει προηγμένη ηλεκτρονική υπογραφή, μπορούν να αποστέλλουν ταχυδρομικά ή να καταθέτουν με εκπρόσωπό τους κείμενα προς δημοσίευση αποτυπωμένα σε χαρτί, στο Τμήμα Παραλαβής Δημοσιευτέας Ύλης.

Πληροφορίες σχετικά με την αποστολή/κατάθεση εγγράφων προς δημοσίευση, την πώληση των τευχών και τους ισχύοντες τιμοκαταλόγους για όλες τις υπηρεσίες θα βρείτε στην ιστοσελίδα μας και στη διαδρομή Εξυπηρέτηση κοινού - τμήμα πωλήσεων ή συνδρομητών. Επίσης στην ιστοσελίδα μπορείτε να αναζητήσετε πληροφορίες σχετικά με την πορεία δημοσίευσης των εγγράφων, εφόσον γνωρίζετε τον Κωδικό Αριθμό Δημοσιεύματος (ΚΑΔ). Τον ΚΑΔ εκδίδει το Εθνικό Τυπογραφείο για όλα τα κείμενα που πληρούν τις προϋποθέσεις δημοσίευσης.

2. ΚΑΛΥΨΗ ΕΚΤΥΠΩΤΙΚΩΝ ΑΝΑΓΚΩΝ του Δημοσίου και των φορέων του

Το Εθνικό Τυπογραφείο μετά από αίτημα φορέα του Δημοσίου αναλαμβάνει να σχεδιάσει και να εκτυπώσει κάρτες, βιβλία, αφίσες, μπλοκ, μηχανογραφικά έντυπα, φακέλους, φακέλους αλληλογραφίας, κ.ά. Επίσης σχεδιάζει και κατασκευάζει σφραγίδες.

ΕΠΙΚΟΙΝΩΝΙΑ ΜΕ ΤΟ ΕΘΝΙΚΟ ΤΥΠΟΓΡΑΦΕΙΟ

Ταχυδρομική Διεύθυνση: Καποδιστρίου 34, τ.κ. 10432, Αθήνα

ΤΗΛΕΦΩΝΙΚΟ ΚΕΝΤΡΟ: 210 5279000 - fax: 210 5279054

ΤΜΗΜΑΤΑ ΕΞΥΠΗΡΕΤΗΣΗΣ ΚΟΙΝΟΥ
Πωλήσεων: (Ισόγειο, τηλ. 210 5279178 - 180)
Συνδρομητών: (Ημιόροφος, τηλ. 210 5279136)
Πληροφοριών: (Ισόγειο, Γρ. 3 και τηλεφ. κέντρο 210 5279000)
Παραλαβής Δημ. Ύλης: (Ισόγειο, τηλ. 210 5279167, 210 5279139)

Ωράριο για το κοινό: Δευτέρα ως Παρασκευή: 8:00 - 13:30

Ιστοσελίδα: **www.et.gr**

Πληροφορίες σχετικά με την λειτουργία της ιστοσελίδας: **helpdesk.et@et.gr**

Αποστολή ψηφιακά υπογεγραμμένων εγγράφων προς δημοσίευση στο ΦΕΚ: **webmaster.et@et.gr**

Πληροφορίες για γενικό πρωτόκολλο και αλληλογραφία: **grammateia@et.gr**

